



Heisesgade

Se tegning 004

Niels W.Gades Gade

Kuhlausgade

Se tegning 006

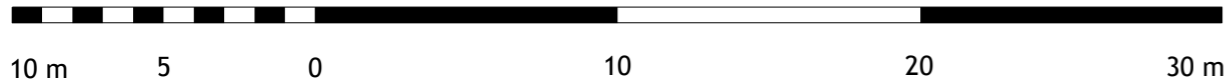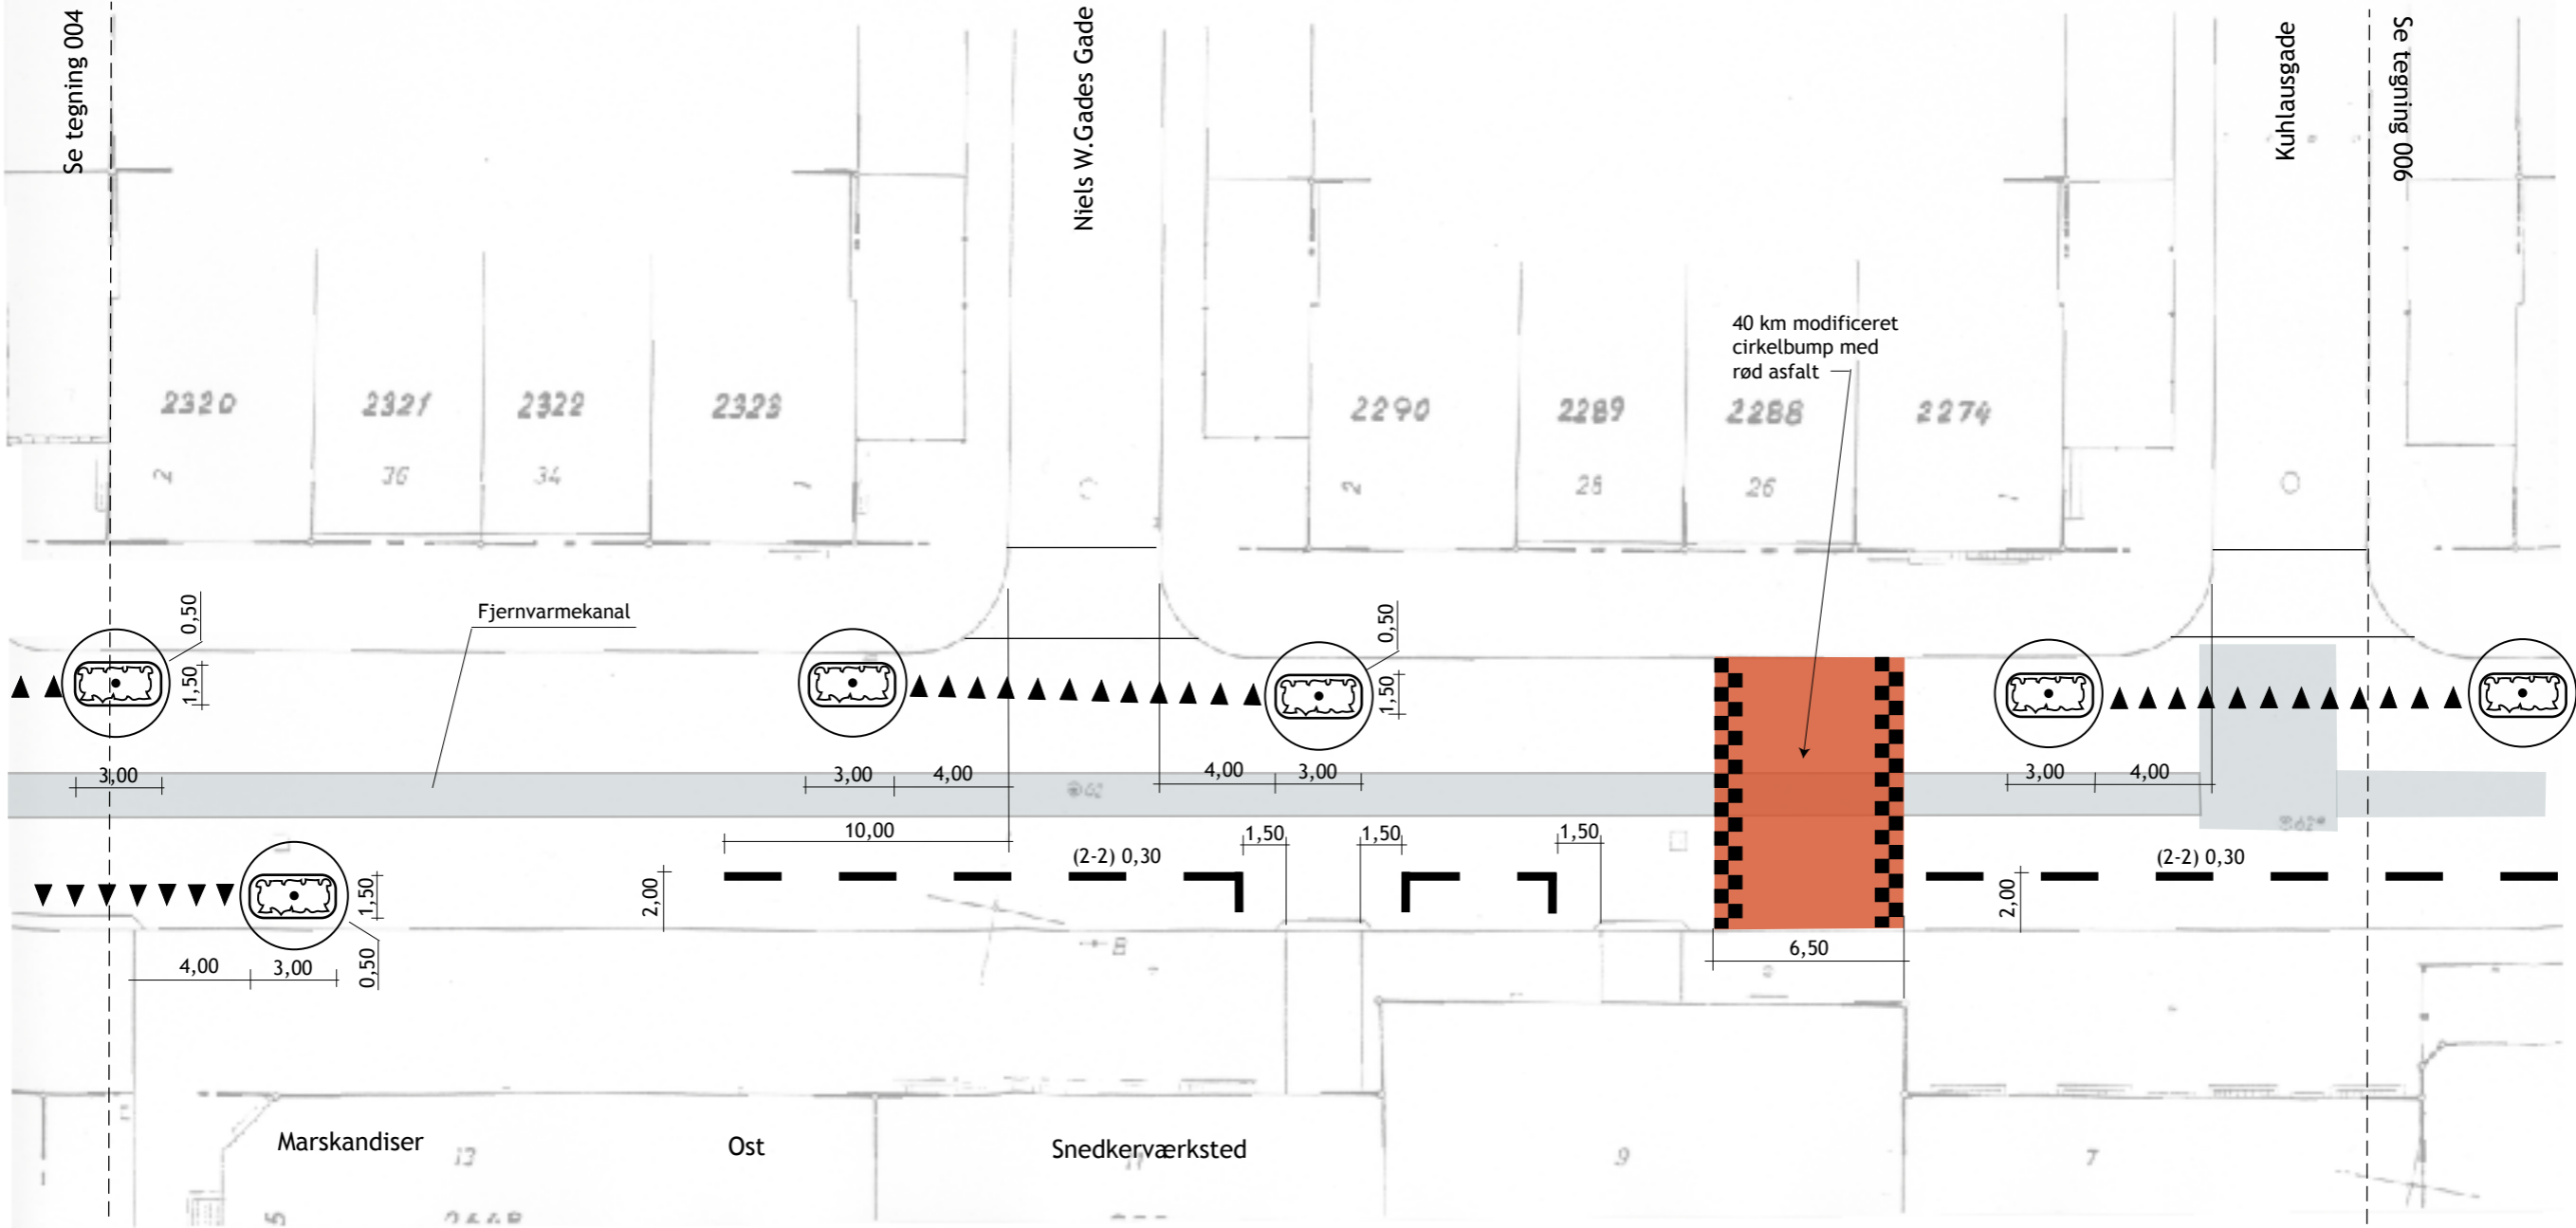

Husejerforeningen i Strandvejskvarteret

Trafiksanerig af Landskronagade Skitseprojekt

Mål 1:250

12. september 2004

AHS

Tegning **005**