
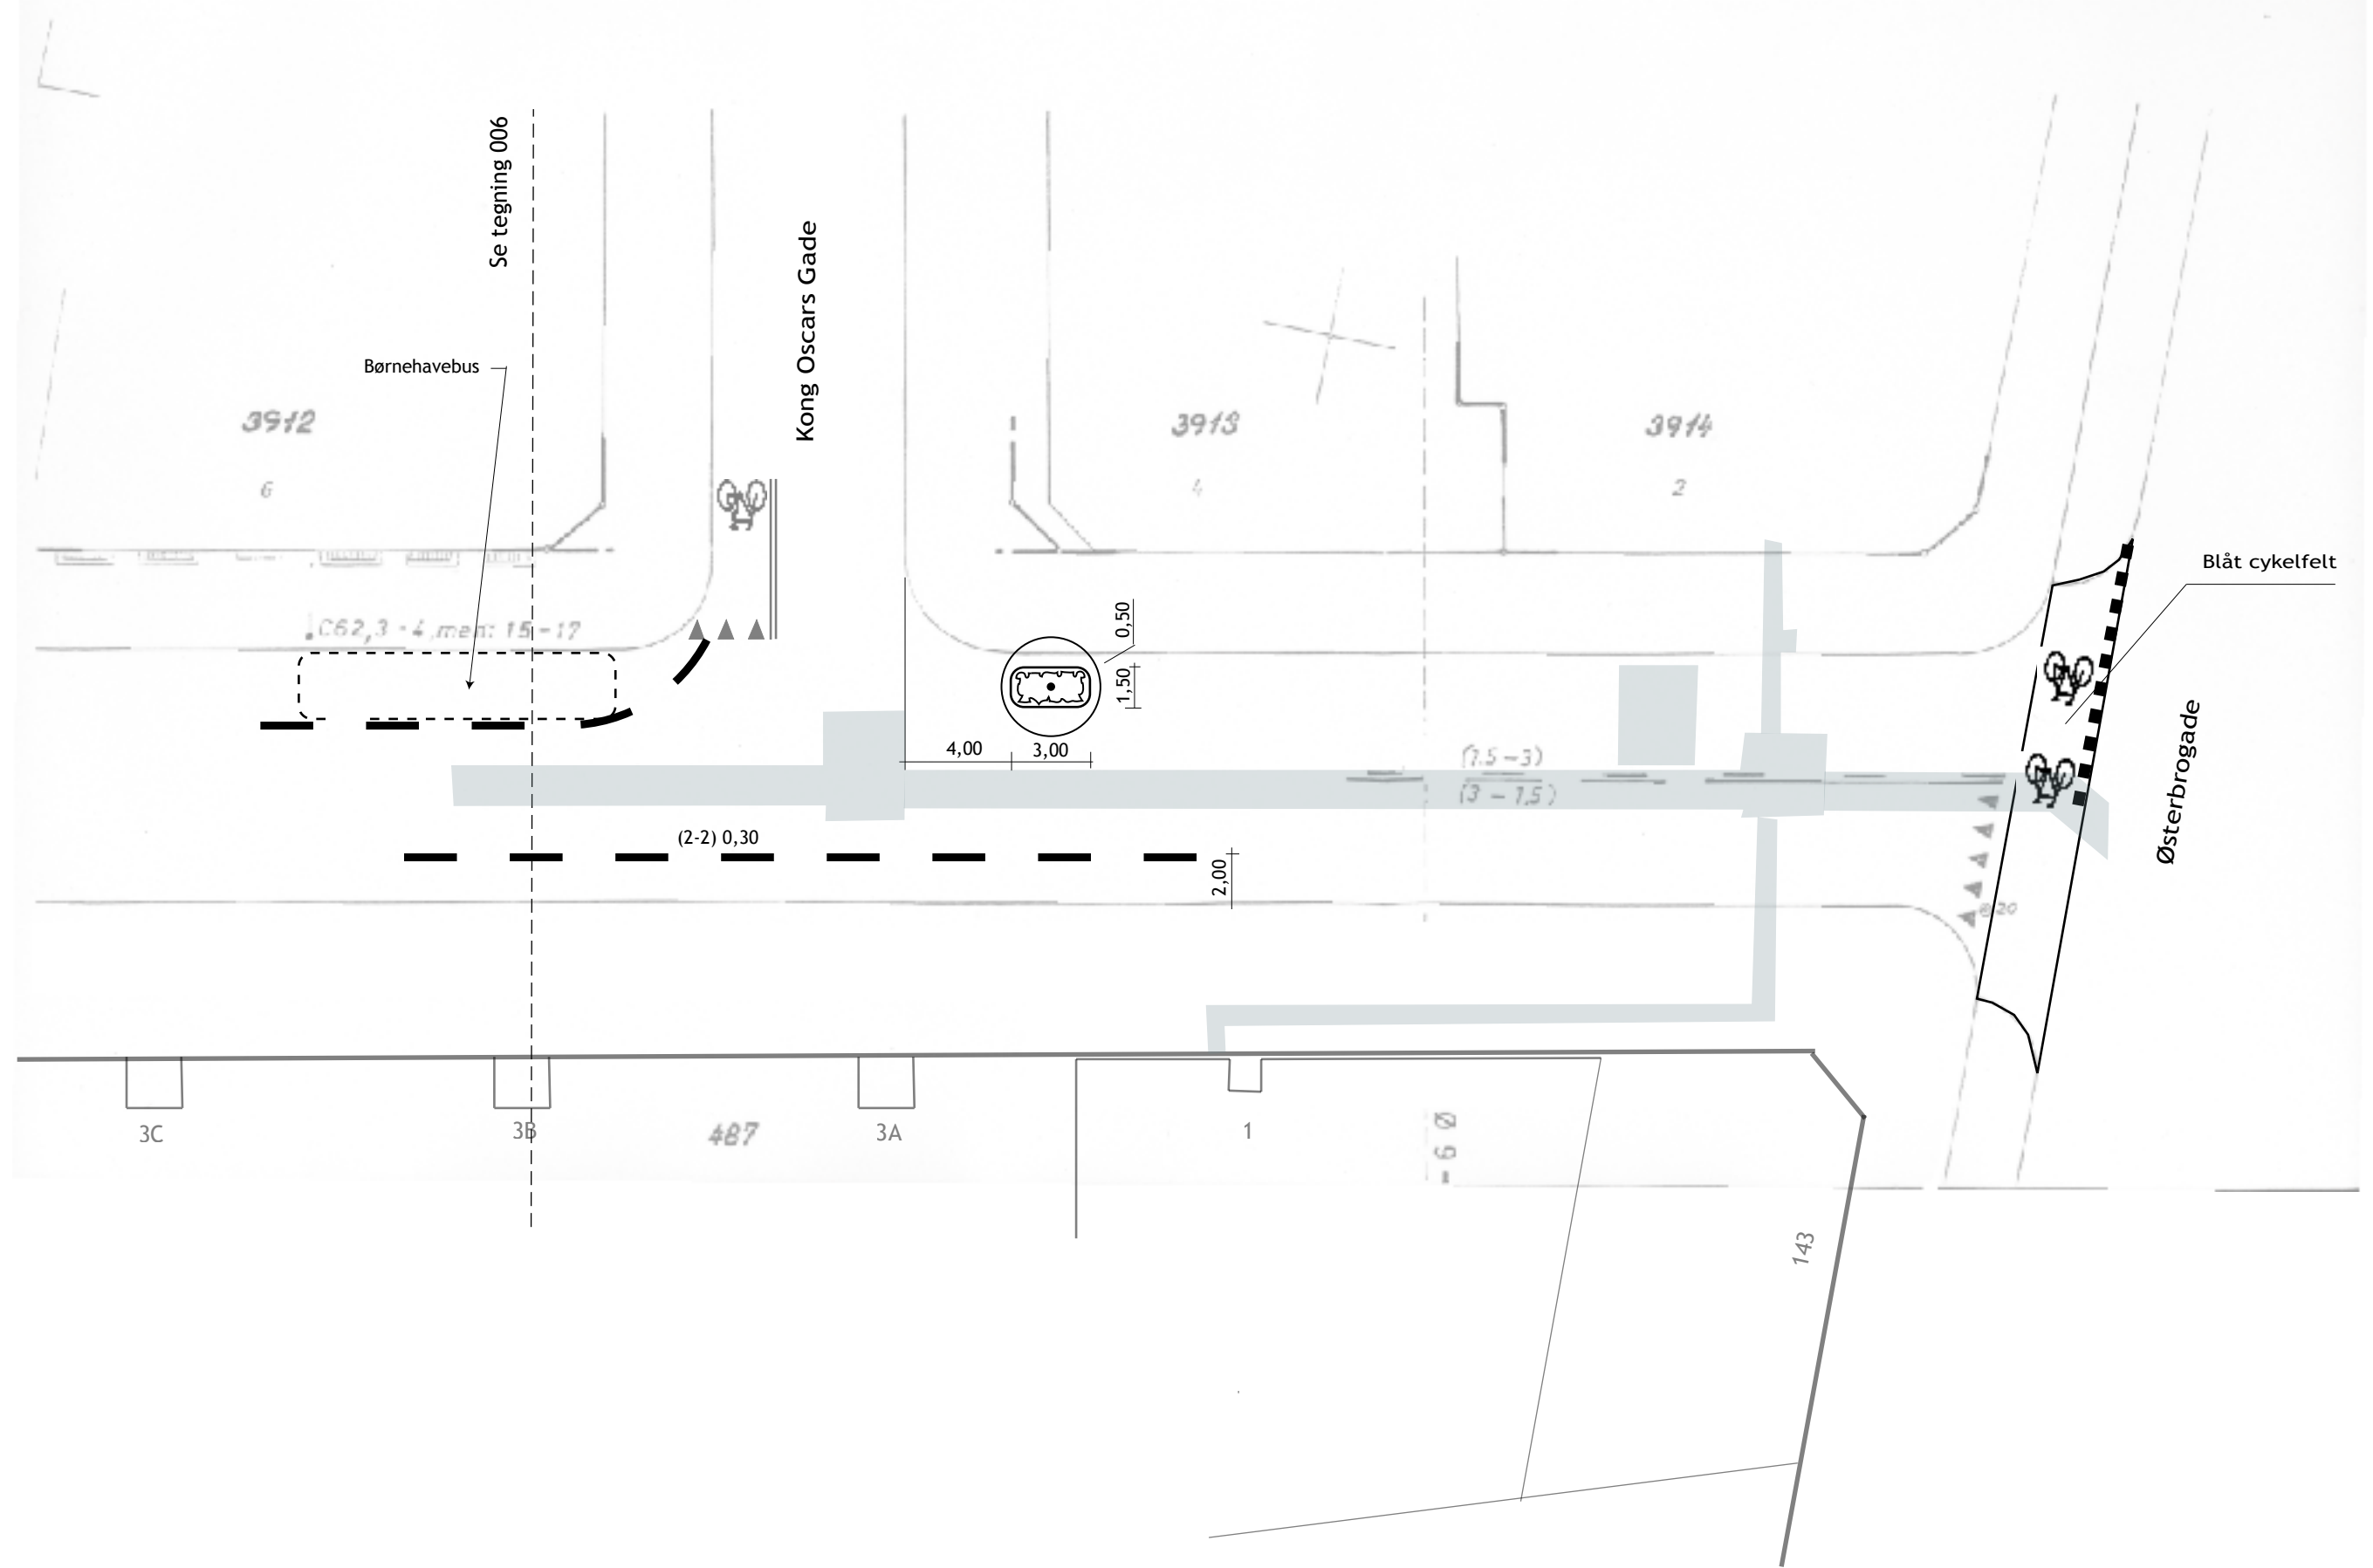


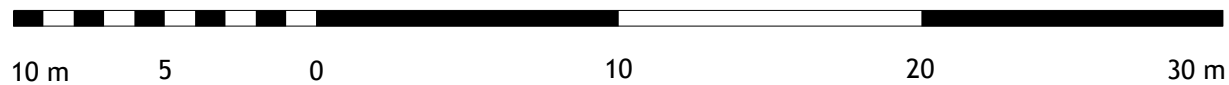

Husejerforeningen i Strandvejskvarteret

Trafiksanering af Landskronagade Skitseprojekt

Mål 1:250

12. september 2004

AHS

Tegning **007**